


**ΠΑΡΑΡΤΗΜΑ 3Α**

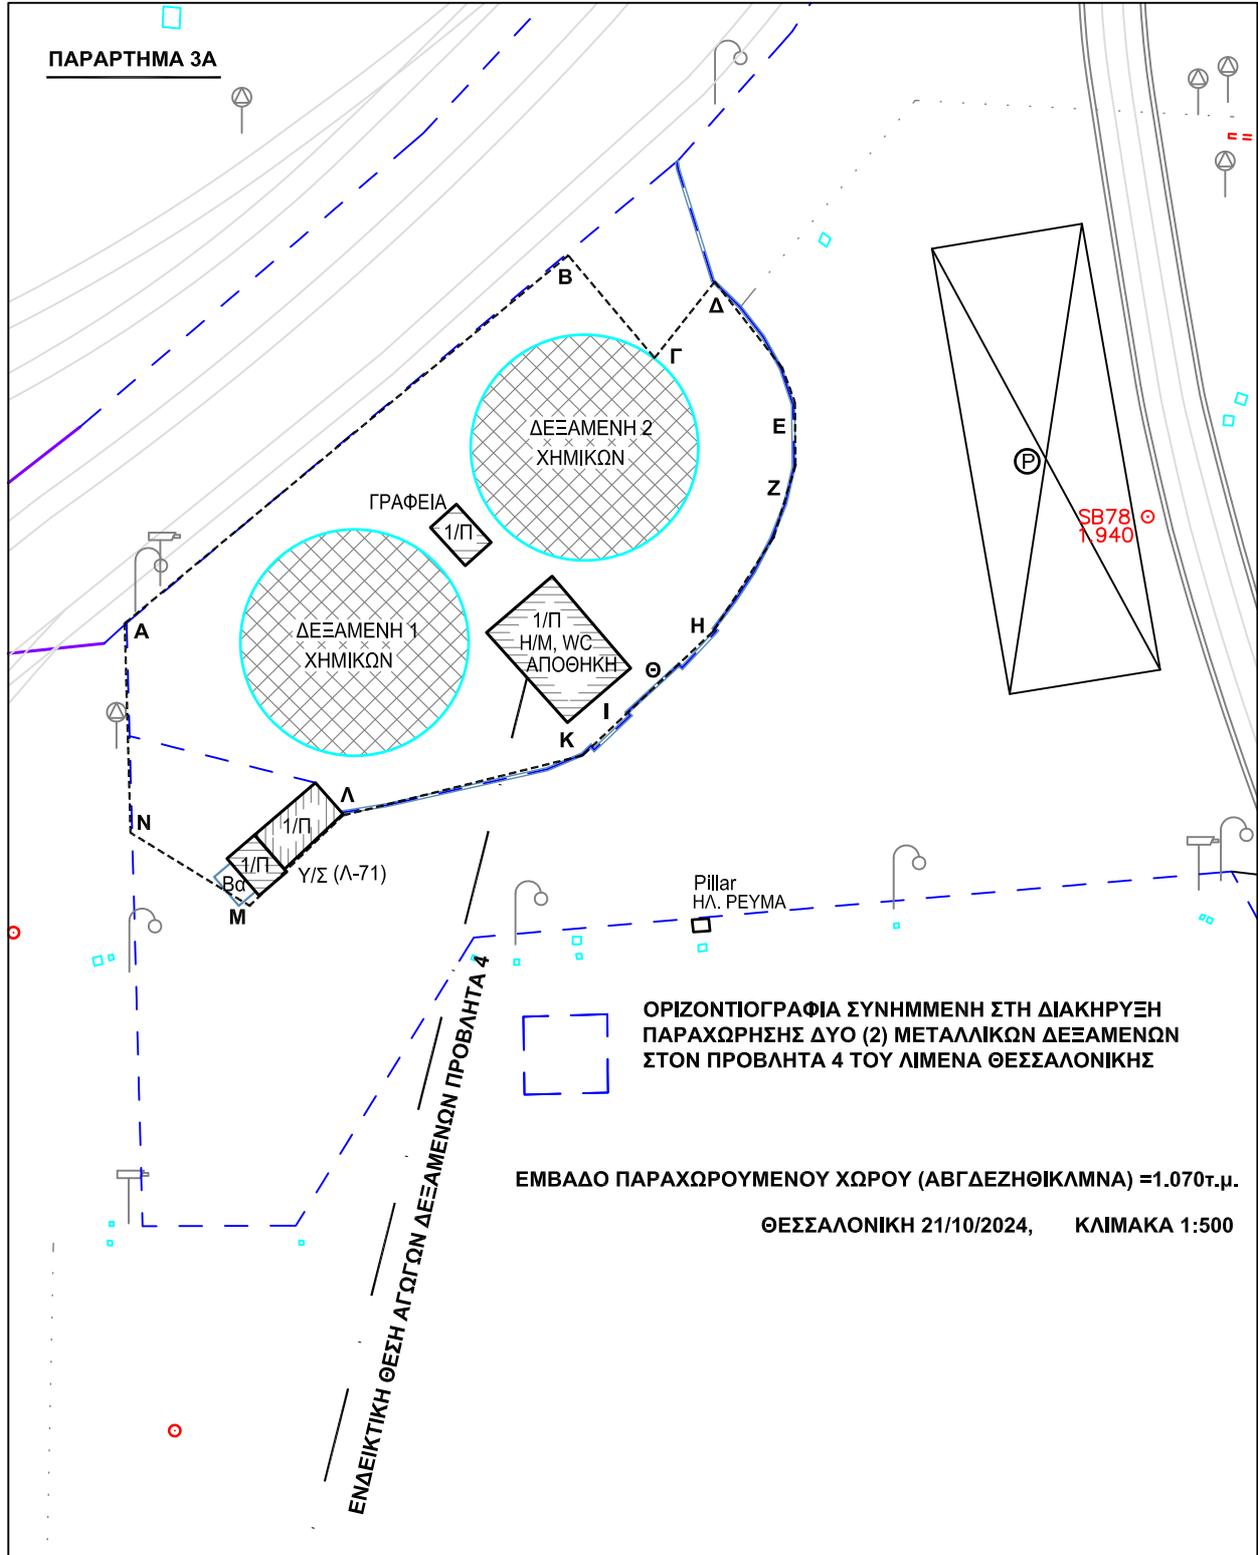

ΟΡΙΖΟΝΤΙΟΓΡΑΦΙΑ ΣΥΝΗΜΜΕΝΗ ΣΤΗ ΔΙΑΚΗΡΥΞΗ  
ΠΑΡΑΧΩΡΗΣΗΣ ΔΥΟ (2) ΜΕΤΑΛΛΙΚΩΝ ΔΕΞΑΜΕΝΩΝ  
ΣΤΟΝ ΠΡΟΒΛΗΤΑ 4 ΤΟΥ ΛΙΜΕΝΑ ΘΕΣΣΑΛΟΝΙΚΗΣ

ΕΜΒΑΔΟ ΠΑΡΑΧΩΡΟΥΜΕΝΟΥ ΧΩΡΟΥ (ΑΒΓΔΕΖΗΘΙΚΛΜΝΑ) =1.070τ.μ.

ΘΕΣΣΑΛΟΝΙΚΗ 21/10/2024, ΚΛΙΜΑΚΑ 1:500